



ΕΦΗΜΕΡΙΣ ΤΗΣ ΚΥΒΕΡΝΗΣΕΩΣ

ΤΗΣ ΕΛΛΗΝΙΚΗΣ ΔΗΜΟΚΡΑΤΙΑΣ

ΤΕΥΧΟΣ ΤΕΤΑΡΤΟ **Αρ. Φύλλου 847**

8 Αυγούστου 2003

ΠΕΡΙΕΧΟΜΕΝΑ

ΑΠΟΦΑΣΕΙΣ

ΑΠΟΦΑΣΕΙΣ

Αριθ. 3929 (1)

Κήρυξη ως αναδασωτέας εκτάσεως εμβαδού 1,337 στρεμμάτων στη θέση «Λακώματα» περιοχής ΣΚΑΛΑΣ, περιφέρειας Δήμου ΕΛΕΙΟΥ - ΠΡΟΝΝΩΝ, Νομού Κεφαλληνίας.

Η ΓΕΝΙΚΗ ΓΡΑΜΜΑΤΕΑΣ
ΠΕΡΙΦΕΡΕΙΑΣ ΙΟΝΙΩΝ ΝΗΣΙΩΝ

Έχοντας υπόψη

1) Τις περί Διοικητικής αποκέντρωσης διατάξεις του Ν. 3200/55, όπως τροποποιήθηκε και συμπληρώθηκε μεταγενέστερα με το Ν. Δ. 532/70.

2) Τις διατάξεις του άρθρου 117 παρ. 3 του Συντάγματος

3) Τις διατάξεις του Ν. 998/79 «περί προστασίας των δασών και δασικών εν γένει εκτάσεων της χώρας» και συγκεκριμένα :

α) Του άρθρου 38 παρ. 1,

β) Του άρθρου 41 παρ. 1.

4) Τις διαταγές του Υπουργείου Γεωργίας:

α) 160417/1180/8.7. 1980 και β) 182447/3049/24.9.1980.

5) Τον Ν. 2218/13.6.1994 «Περί ίδρυσης Νομαρχιακής Αυτοδιοίκησης, τροποποίησης διατάξεων για την πρωτοβάθμια αυτοδιοίκηση και την περιφέρεια και άλλες διατάξεις» όπως τροποποιήθηκε μεταγενέστερα με τον Ν. 2240/16.9.94.

6) Τον Ν. 2503/30.5.97 «Διοίκηση, οργάνωση, στελέχωση της περιφέρειας, ρύθμιση θεμάτων για την τοπική αυτοδιοίκηση και άλλες διατάξεις».

7) Την αναφορά της Δ/νσης Δασών Κεφαλληνίας με αριθ. 3448/23.6.2003 με την οποία προτείνεται η κήρυξη ως αναδασωτέας, της αναφερόμενης στο θέμα εκτάσεως, αποφασίζουμε:

Κηρύσσουμε αναδασωτέα, με σκοπό να επανέλθει στην πρότερά της κατάσταση, με φυσική αναγέννηση, τη δασική έκταση που εκχερσώθηκε και μπαζώθηκε, εμβαδού ενός στρέμματος και τριακοσίων τριάντα επτά τετραγωνικών μέτρων (1,337 στρ.) που βρίσκεται στη θέση «Λακώματα» περιοχής ΣΚΑΛΑΣ περιφέρειας Δήμου ΕΛΕΙΟΥ - ΠΡΟΝΝΩΝ Νομού Κεφαλληνίας. Η έκταση προσδιορίζεται από τα στοιχεία Α-Β-Γ-Α και Δ-Ε-Ζ-Δ, όπως φαίνονται στο συνημμένο απόσπασμα χάρτη Γ.Υ.Σ. κλίμακας 1:5.000 το οποίο αποτελεί αναπόσπαστο μέρος της απόφασης αυτής και συνορεύει:

Ανατολικά: Με μη δασική έκταση

Δυτικά: Με δασική έκταση και δρόμο

Βόρεια: Με δασική έκταση

Νότια: Με μη δασική έκταση και δρόμο.


Η απόφαση αυτή να δημοσιευθεί στην εφημερίδα της Κυβερνήσεως.

Κέρκυρα, 11 Ιουλίου 2003


Η Γενική Γραμματέας Περιφέρειας
ΑΝΑΣΤΑΣΙΑ ΚΑΝΕΛΛΟΠΟΥΛΟΥ

ΕΛΛΗΝΙΚΗ ΔΗΜΟΚΡΑΤΙΑ
ΠΕΡΙΦΕΡΕΙΑ ΙΟΝΙΩΝ ΝΗΣΙΩΝ
Δ/ΝΣΗ ΔΑΣΩΝ ΚΕΦ/ΝΙΑΣ

Ανήκει στην αριθμ. : 3929 / 11-7-2003
Απόφαση Π.Ι.Ν.
ΑΠΟΣΠΑΣΜΑ ΧΑΡΤΗ Γ.Υ.Σ. με αριθμ. : **6145/2**
ΔΗΜΟΣ : ΕΛΕΙΟΥ-ΠΡΟΝΝΩΝ
ΘΕΣΗ : «Λακώματα», περιοχής ΣΚΑΛΑΣ
ΚΛΙΜΑΚΑ : 1: 5.000

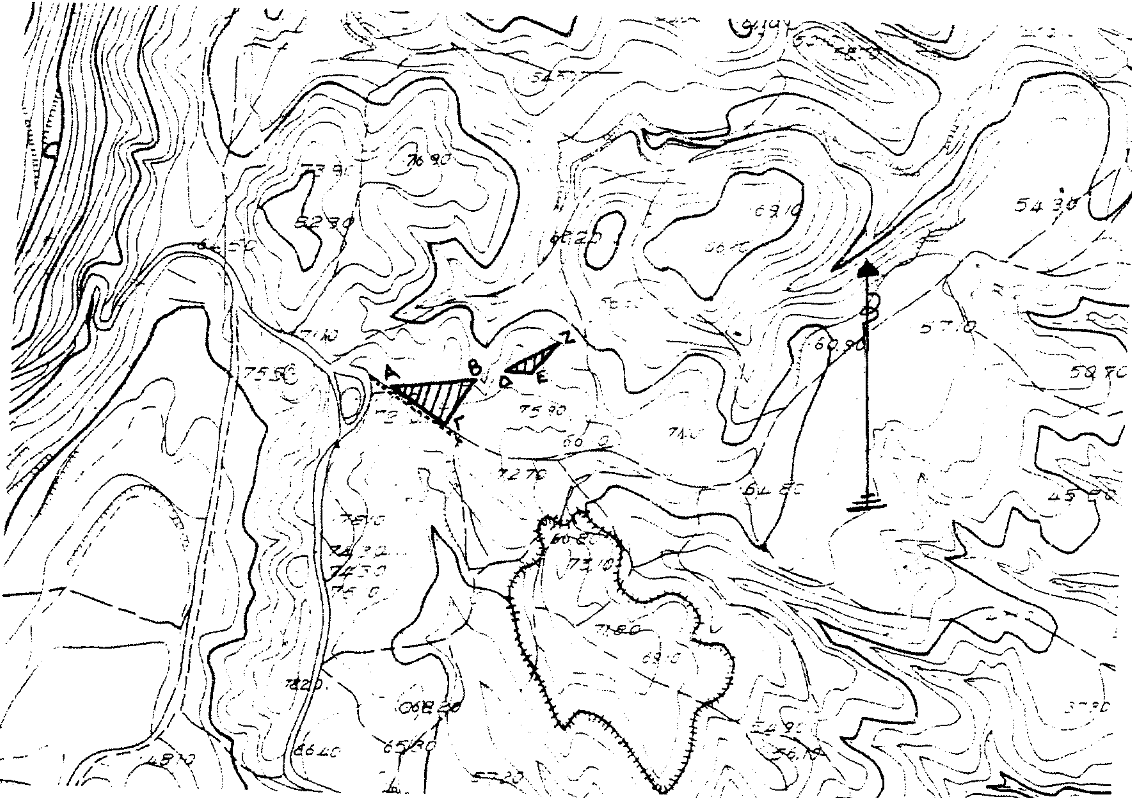

ΥΠΟΜΝΗΜΑ :

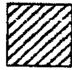

Α-Β-Γ-Α και Δ-Ε-Ζ-Δ : Όρια εκχερσωμένης και μπαζωμένης δασικής έκτασης εμβαδού **1,337** στρεμμάτων

ΘΕΩΡΗΘΗΚΕ Κέρκυρα 11-7-2003 - Η - ΓΕΝΙΚΗ ΓΡΑΜΜΑΤΕΑΣ Π.Ι.Ν. ΑΝΑΣΤΑΣΙΑ ΚΑΝΕΛΛΟΠΟΥΛΟΥ	ΘΕΩΡΗΘΗΚΕ Αργοστόλι 23-6-2003 - Ο - Δ/ΝΤΗΣ ΔΑΣΩΝ	Αργοστόλι 23-6-2003 - Ο - ΣΥΝΤΑΚΤΗΣ

ΕΘΝΙΚΟ ΤΥΠΟΓΡΑΦΕΙΟ
Για τεχνικούς λόγους στο σχεδιάγραμμα έγινε σμίκρυνση κατά ποσοστό 85 %

Αριθ. 1408 (2)

Τροποποίηση ρυμοτομικού σχεδίου πόλεως Σοφάδων, Ν. Καρδίτσας επί της οδού Περικλέους.

Ο ΝΟΜΑΡΧΗΣ ΚΑΡΔΙΤΣΑΣ

Έχοντας υπ' όψη:

Τις διατάξεις του Ν.Δ/τος της 17.7.23 (ΦΕΚ 228/Α') «περί σχεδίων πόλεων κ.λπ.», όπως μεταγενέστερα τροποποιήθηκε και συμπληρώθηκε και δη τα άρθρα 3 και 70 αυτού.

2) Τις διατάξεις του άρθρου 8 του Ν. 3200/55 (ΦΕΚ 97/Α').

3) Τις διατάξεις του άρθρου 10 του Ν. 3044/02 (ΦΕΚ 197/Α' σύμφωνα με το οποίο τροποποιήθηκε το άρθρο 29 του Ν. 2831/00 (ΦΕΚ 140/Α').

4) Τις διατάξεις του Ν. 2218/9-4 (ΦΕΚ 90/Α') «περί ιδρύσεως Νομαρχιακής Αυτοδιοικήσεως κ.λ.π.», όπως μεταγενέστερα τροποποποιήθηκε και συμπληρώθηκε, καθώς και την 5/2/31.3.95 (ΦΕΚ 359/Β') απόφαση του Νομαρχιακού Συμβουλίου Ν.Α. Καρδίτσας «περί οργανισμού οργανώσεως τοπικής αυτοδιοικήσεως Ν.Α. Καρδίτσας».

5) Το Β.Δ/μα της 16.6.48 ΦΕΚ 162/Α'/22.6.48 «περί εγκρίσεως ρυμοτομικού σχεδίου πόλεως Σοφάδων», όπως μεταγενέστερα τροποποιήθηκε και συμπληρώθηκε.

6) Την 410/02 απόφαση του Δημοτικού Συμβουλίου του Δήμου Σοφάδων, σύμφωνα μετην οποία αποφασίζεται η τροποποίηση του εγκεκριμένου ρυμοτομικού σχεδίου πόλεως των Σοφάδων, στην οδό Περικλέους βόρεια της σιδηροδρομικής γραμμής, με την μετατόπιση ανατολικά του άξονα της οδού, διατηρουμένου σταθερού του πλάτους των 16 μ. προκειμένου να κατανεμηθούν περίπου εξ' ίσου οι ρυμοτομήσεις.

7) Την 651/14.4.2003 εισήγηση προς το ΣΧΟΠ της Διευθύνσεως Πολεοδομίας, σύμφωνα με την οποία εισηγείται υπέρ της προτεινομένης τροποποιήσεως.

8) Την 6/16.4.2003 απόφαση του ΣΧΟΠ Ν.Α. Καρδίτσας σύμφωνα με την οποία ομόφωνα γνωμοδοτεί υπέρ της προτεινόμενης τροποποιήσεως.

9) Το γεγονός ότι από τις κανονιστικές διατάξεις αυτής της αποφάσεως δεν προκαλείται δαπάνη εις βάρος του κρατικού προϋπολογισμού του οικείου Δήμου, αποφασίζουμε:

Τροποποιούμε το εγκεκριμμένο ρυμοτομικό σχέδιο της πόλεως των Σοφάδων ως εξής:

Η οδός Περικλέους βόρεια της σιδηροδρομικής γραμμής μετατοπίζεται ανατολικά διατηρουμένου του πλάτους των 16μ., προκειμένου να κατανεμηθούν περίπου εξ' ίσου οι ρυμοτομήσεις, όπως στο τοπογραφικό διάγραμμα της κλίμακας 1:500 το συνοδεύον την παρούσα φαίνεται.


Η παρούσα να δημοσιευθεί στην Εφημερίδα της Κυβερνήσεως και ισχύει από την ημέρα της δημοσιεύσεώς της.

Καρδίτσα, 20 Ιουνίου 2003

Ο Νομάρχης

ΒΑΣΙΛΕΙΟΣ ΑΝΑΓΝΩΣΤΟΠΟΥΛΟΣ

οδός Λαΐου
1/Π
2/Π
Κ
1/Κ
Παπαχρήστος Γεώργιος
Κληρονόμοι Τσιλού Δημητρίου
1/Ξ
1/Π
Ευταξίας Ευθύμιος
1/Κ ερείπιο
αδιάνοιχτη Δημοτική οδός
Ευταξίας Ευθύμιος
Ζιάκα Ευαγγελία συζ. Περικλή Παπαχρηστόπουλου
Βέττα Αικατερίνη χα Νικολάου
Ευταξίας Χρήστος
Κράσπεδα
16,00 μ.
Χαρίλαος Ανδρ
οδός Περικλέους
Ευταξίας Κων/νος και Δημήτριος
Ευταξίας Κων/νος
Ευταξίας Κων/νος
Ευταξίας Χρήστος
οδός Ιωάννη Καποδίστρια
Ζιάκας Αθανάσιος του Δημητρίου
1/κ
Ζιάκα Ευαγγελία συζ. Περικλή Παπαχρηστόπουλου
οδός Βάϊου Τσουκνίδα
Κ.Χ.
Συγκρότημα εργατικών κατοικιών
προς Μουζολούρι Καρδίτσα
Β
Τροποποίηση σχεδίου πόλης Απόφαση Νομάρχη Καρδίτσας Δ. 6877/4-10-79 ΦΕΚ 602/Δ΄/25-10-79
Απόφαση Νομάρχη Καρδίτσας Δ. 6877/4-10-79 ΦΕΚ 602/Δ΄/25-10-79
προς Αθήνα

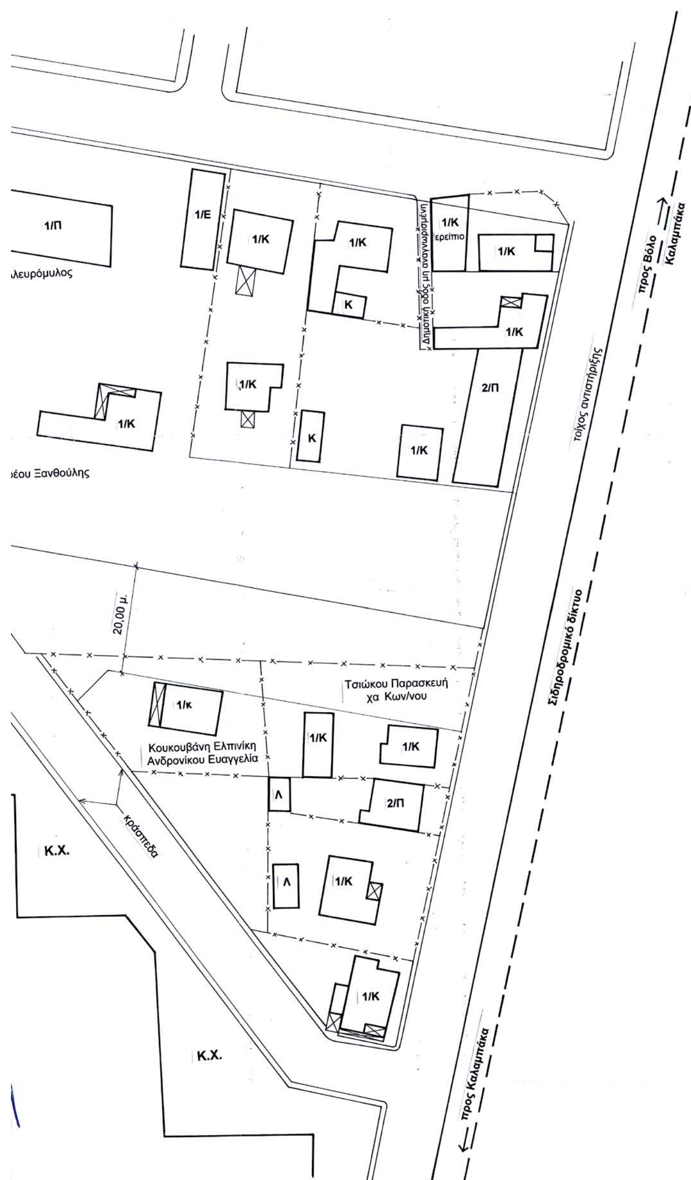

ΕΘΝΙΚΟ ΤΥΠΟΓΡΑΦΕΙΟ
Για τεχνικούς λόγους στο σχεδιάγραμμο έγινε σμίκρυνση κατά ποσοστό 35 %



ΤΟΠΟΓΡΑΦΙΚΟ ΔΙΑΓΡΑΜΜΑ

Στους Σοφάδες Ν. Καρδίτσας

Για την τροποποίηση του εγκεκριμένου ρυμοτομικού σχεδίου πόλης Σοφάδων, τμήματος της οδού Περικλέους, βόρεια των σιδηροδρομικών γραμμών, ανάμεσα στις οδούς Βαΐου Τσουκνίδα και Καρδίτσας, και μετατόπισης αυτής ανατολικότερα, με πλάτος οδού στα 16,00 μέτρα.

ΚΛΙΜΑΚΑ 1:500

- Ισχύει το ΒΔ της 22-6-1948 (ΦΕΚ 162Α) Εγκρισης του Πολεοδομικού σχεδίου πόλης Σοφάδων.
- Το Β.Δ. της 13-5-61 (ΦΕΚ 56/Δ'/26-5-61) έγκριση όρων δομήσεως πόλης Σοφάδων.
- Απόφαση Νομάρχου 1683/22-3-76 καθορισμός παρεκκλίσεων στην Γ' ζώνη

ΥΠΟΜΝΗΜΑ

- – – – – – καταργούμενη Ο.Γ. ή Ρ.Γ.
- ——— προτεινόμενη Ο.Γ.
- ——— προτεινόμενη Ρ.Γ.

ΣΟΦΑΔΕΣ 14-2-2003
Ο ΣΥΝΤΑΞΑΣ

ΓΙΩΡΓΟΣ ΤΣΙΛΙΑΚΟΣ
ΤΟΠΟΓΡΑΦΟΣ Τ.Ε.

Ο ΠΡΟΙΣΤΑΜΕΝΟΣ Τ.Υ.

ΣΤΕΦΑΝΟΣ ΓΟΥΛΑΣ
ΠΟΛΙΤΙΚΟΣ ΜΗΧΑΝΙΚΟΣ Τ.Ε.

ΘΕΩΡΕΙΤΑΙ σύμφωνα με την 410/2002 απόφαση του Δημοτικού Συμβουλίου Σοφάδων

Ο ΔΗΜΑΡΧΟΣ



ΛΕΜΑΧΟΣ ΠΩΠΟΤΑΣ

Αριθ. 1148 (3)

Τροποποίηση ρυμοτομικού σχεδίου πόλεως Κιλκίς στο οικοδομικό τετράγωνο Γ314Ν Δήμου Κιλκίς, Ν. Κιλκίς

Ο ΝΟΜΑΡΧΗΣ ΚΙΛΚΙΣ

Έχοντας υπόψη:

1. Τις διατάξεις του από 17.7.1923 Ν.Δ. "περί σχεδίων πόλεων και κωμών του Κράτους", όπως τροποποιήθηκε και συμπληρώθηκε μεταγενέστερα.

2. Τις διατάξεις του Ν. 3200/55 "περί διοικητικής αποκεντρώσεως", όπως τροποποιήθηκαν και συμπληρώθηκαν.

3. Τις διατάξεις του Α.Ν. 314/68, όπως τροποποιήθηκαν και συμπληρώθηκαν με το Ν.Δ. 1018/71.

4. Τις διατάξεις του Ν. 3044/02 (ΦΕΚ 197Α'/02) και ειδικά το άρθρο 10 αυτού.

5. Τις διατάξεις του άρθρου 3 του Ν. 2218/94 και του άρθρου 5 του Ν. 2240/94.

6. Την 326/95 Διαπιστωτική Πράξη του Νομάρχη Κιλκίς.

7. Το διάγραμμα και την τεχνική έκθεση του Δήμου Κιλκίς, ο οποίος είναι ο επισπεύδων.

8. Την 112/2003 Απόφαση του Δημοτικού Συμβουλίου Κιλκίς.

9. Την 5278/31.03.2003 βεβαίωση του Δήμου Κιλκίς περί μη υποβολής ενστάσεων.

10. Την υπ' αρ. οικ. 4016/8.9.2000 Απόφαση Γ.Γ. Κεντρικής Μακεδονίας περί παραχώρησης οικοπέδου στην Ιερά Μητρόπολη Κιλκίς.

11. Την από 20.5.2003 εισήγηση της Δ/νσης Πολεοδομίας και Περιβάλλοντος προς το Σ. ΠΕΧΩΔΕ για το θέμα, καθώς και το γεγονός ότι το εν λόγω Συμβούλιο αποδέχθηκε αυτήν στην από 23.5.2003 συνεδρίασή του.


12. Το γεγονός ότι η προτεινόμενη τροποποίηση δεν αντίκειται στους περιορισμούς που θέτει η παρ. 4 του άρθρου 10 του Ν. 3044/02, αποφασίζουμε:

- Εγκρίνουμε την τροποποίηση του ρυμοτομικού σχεδίου πόλεως Κιλκίς στο Ο.Τ. Γ314 Ν, όπως φαίνεται στο συνημμένο διάγραμμα και συγκεκριμένα τον αποχαρακτηρισμό έκτασης υπό τα στοιχεία Α, Β, Γ, Δ, Ε, Α από "ΧΩΡΟΣ ΕΚΠΑΙΔΕΥΣΗΣ" και τον χαρακτηρισμό της ως "ΧΩΡΟΣ ΙΕΡΟΥ ΝΑΟΥ".
- Από το κανονιστικού χαρακτήρα σκέλος της παρούσας δεν προκαλείται δαπάνη εις βάρος του κρατικού προϋπολογισμού, ούτε του οικείου ΟΤΑ.
- Η απόφαση αυτή να δημοσιευθεί στην Εφημερίδα της Κυβερνήσεως.

Κιλκίς, 12 Ιουνίου 2003

Ο Νομάρχης

ΕΥΑΓΓΕΛΟΣ ΜΠΑΛΑΣΚΑΣ

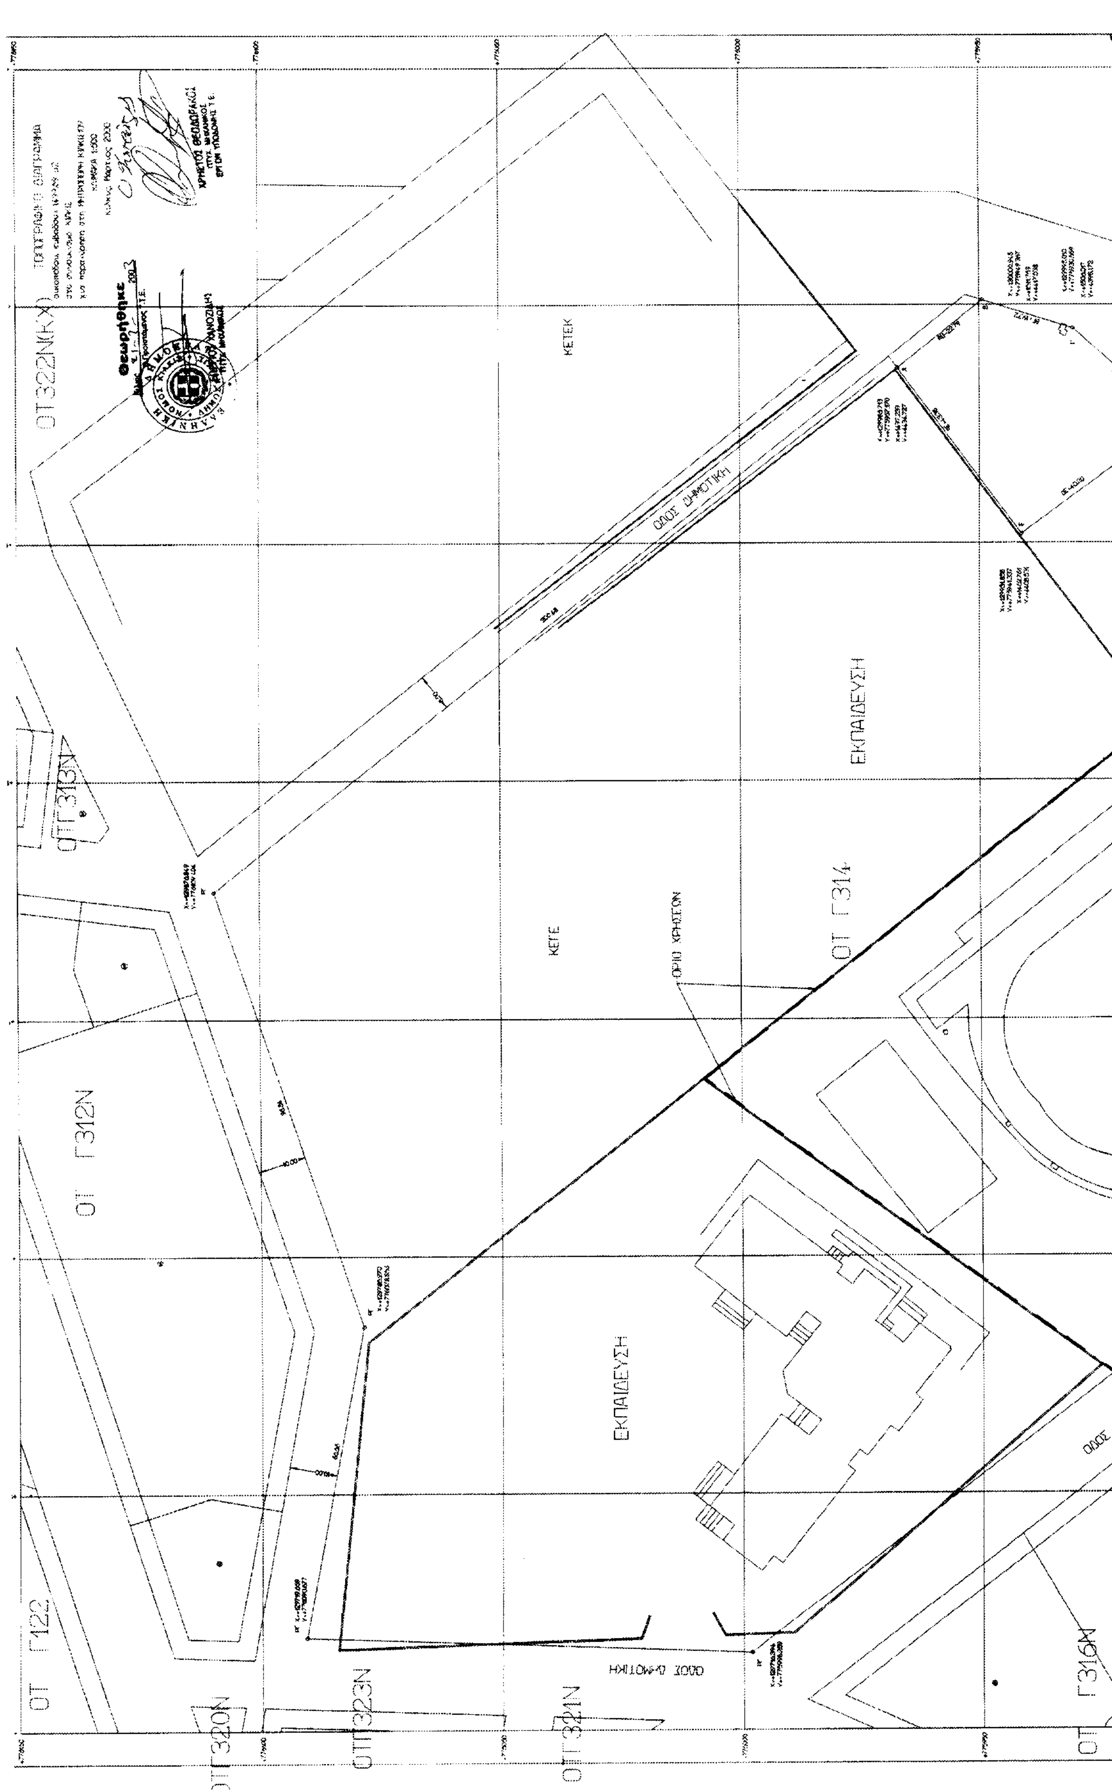
ΤΟΠΟΓΡΑΦΙΚΟ ΔΙΑΓΡΑΜΜΑ
Θεωρήθηκε
ΚΕΤΕΚ
ΟΔΟΣ ΔΗΜΟΤΙΚΗ
ΕΚΠΑΙΔΕΥΣΗ
ΚΕΓΕ
ΟΡΙΟ ΧΡΗΣΕΩΝ
ΟΤ Γ314
ΟΤ Γ312Ν
ΟΤ Γ313Ν
ΟΤ Γ322Ν(ΚΧ)
ΟΤ Γ122
ΟΤ Γ320Ν
ΟΤ Γ323Ν
ΟΤ Γ321Ν
ΕΚΠΑΙΔΕΥΣΗ
ΟΔΟΣ ΔΗΜΟΤΙΚΗ
ΟΤ Γ316Ν

ΑΘΛΗΤΙΣΜΟΣ

ΟΤ Γ315Ν(ΚΧ)

